本图的知识产权属中国恩菲工程技术有限公司，未经本公司书面许可，不得擅自修改、复制或提供给非合同约定的项目使用。
The intellectual property of this drawing belongs to ENFI. Any revise, duplication or use this drawing for any projects other than that specified are contract not allowed without prior written consent of ENFI.

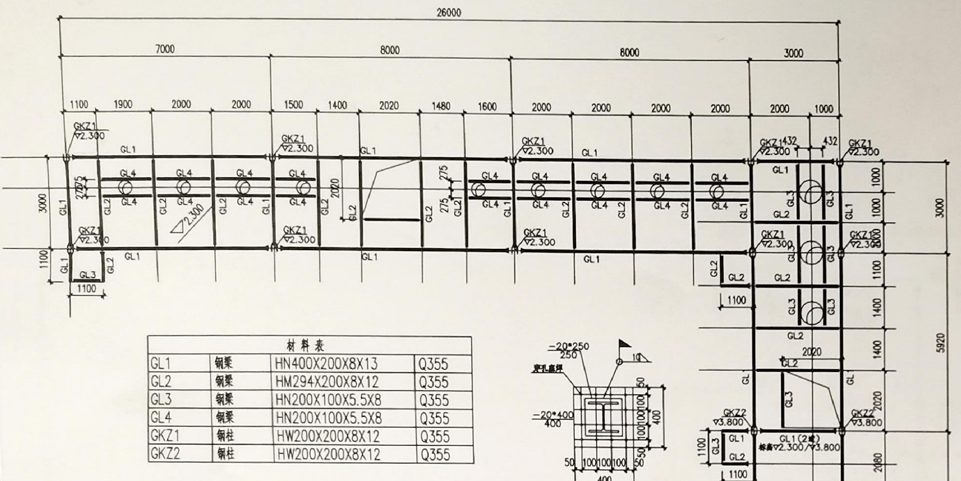
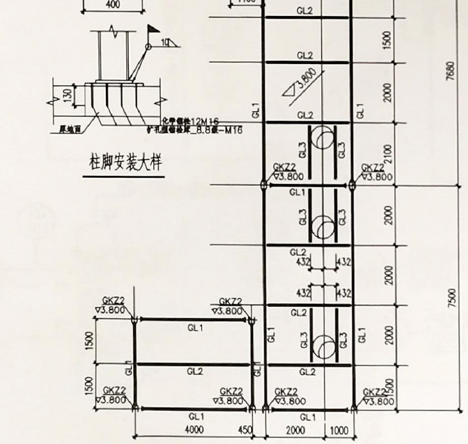
26000
7000
8000
8000
3000
1100
1900
2000
2000
1500
1400
2020
1480
1600
2000
2000
2000
2000
2000
1000
GKZ1
▽2.300
GKZ2
▽3.800
GL1
GL2
GL3
GL4
5920
7680
7500
432
275
GL1(2根)
标高▽2.300/▽3.800
4000
450
1500
-20*250
250
-20*400
400
10
50
100
柱脚安装大样
130
化学锚栓12M16
扩孔锚栓 8.8级-M16

材料表			
GL1	钢梁	HN400X200X8X13	Q355
GL2	钢梁	HM294X200X8X12	Q355
GL3	钢梁	HN200X100X5.5X8	Q355
GL4	钢梁	HN200X100X5.5X8	Q355
GKZ1	钢柱	HW200X200X8X12	Q355
GKZ2	钢柱	HW200X200X8X12	Q355

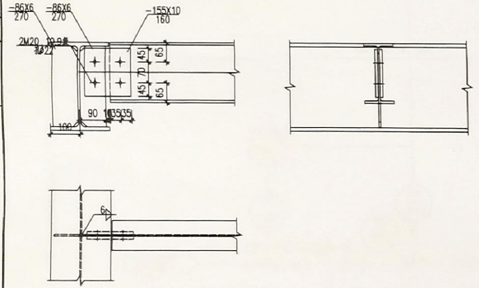
-86X6
270
-155X10
160
2M20 10.9级
Φ22
65
45
70
90
100
6

GL1/2与GL3铰接节点

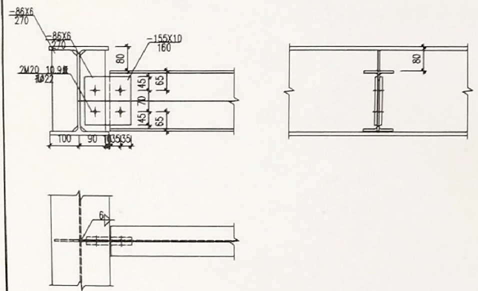
-86X6
270
-155X10
160
2M20 10.9级
Φ22
80
65
45
70
100
6

GL1/2与GL4铰接节点

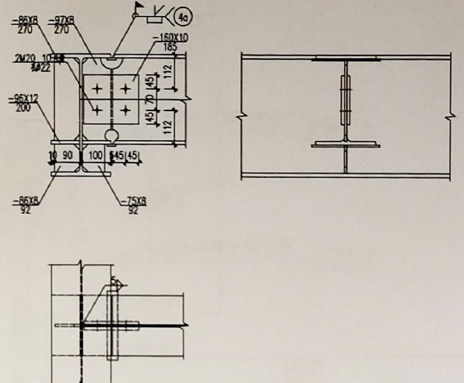
-86X8
270
-97X8
-160X10
185
2M20 10.9级
Φ22
-96X12
200
112
45
70
90
100
-75X8
92
4a
5

GL1与GL2刚接节点

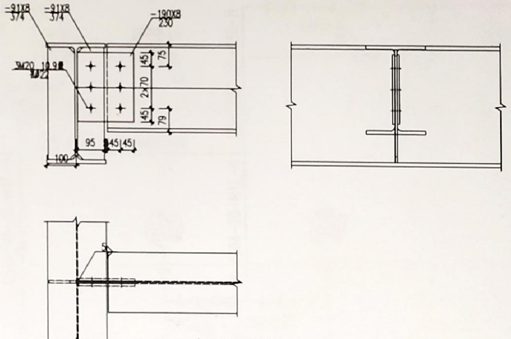
-91X8
374
-190X8
230
3M20 10.9级
Φ22
75
2X70
45
79
95
100
5

GL1/与GL2铰接节点

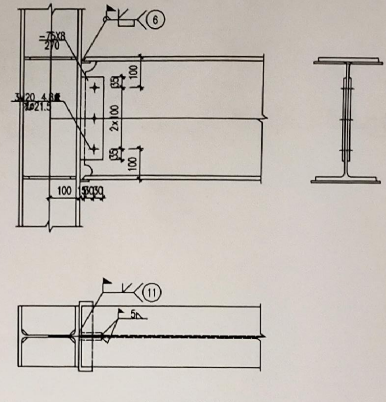
-75X8
270
3M20 4.8级
Φ21.5
2x100
100
35
30
6
11
5

GKZ1/2与GL1刚接节点一

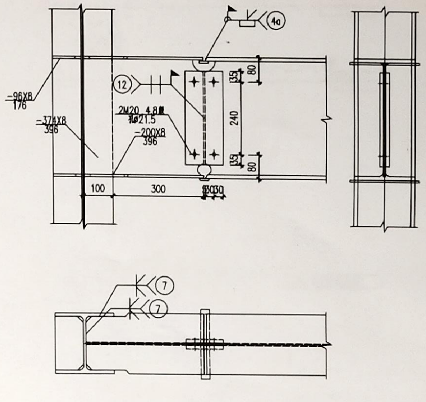
-96X8
176
-374X8
396
2M20 4.8级
Φ21.5
-200X8
396
240
80
100
300
35
30
12
4a
7

GKZ1/2与GL1刚接节点二

REVISIONS

版次 R	说明 DESCRIPTION	修改 REV	审核 REV	日期 DATE
△				

专控图纸 是☐ 否☐

专控类别 第__类

审定	APPROVED	田治友	田治友
审核	REVIEWED	张增卫	张增卫
校核	CHECKED	黄龙成	黄龙成
设计	DESIGNED	田小明	
制图	DRAWN	田小明	

[业主]
兰州理工合金粉末有限责任公司

[工程名称/子项名]
兰州理工年产1000吨镍钴合金粉体新材料及1.5万平方米增材制造技术项目工程设计
主厂房—设备钢平台

[图名]
设备钢平台结构图

工程号 PROJECT No.	设计阶段 PHASE	重量 WGT (Kg)	日期 DATE	专业 SPECIALITY	图纸规格 SIZE	比例 SCALE	所属图号 DWG TO No.
[960]	施工图		2021 年04月	结构	1.25	1:100	960-E611-001

ENFI 中国恩菲
中国恩菲工程技术有限公司

960-E611-001-17

REV △

未加盖"中国恩菲工程技术有限公司出图专用章"（红章）无效。

专业 SPECIALITY	签字 SIGNATURE	日期 DATE	专业 SPECIALITY	签字 SIGNATURE	日期 DATE

会签 JOINT APPROVAL